



剖面圖 A - A (香港會議展覽中心以西)  
比例 1 : 500

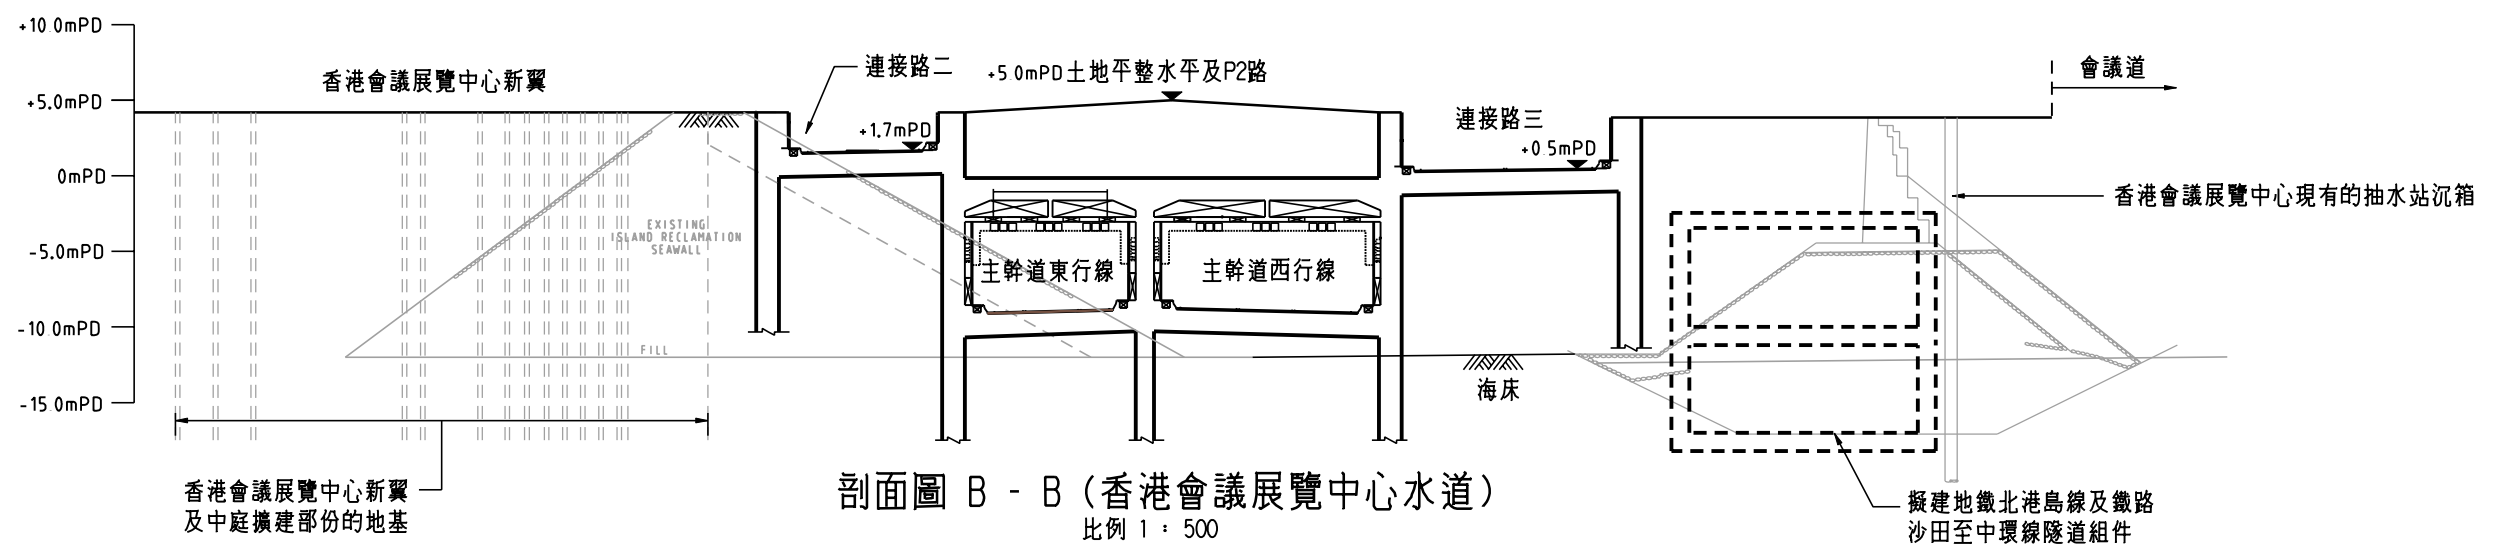

剖面圖 B - B (香港會議展覽中心水道)  
比例 1 : 500

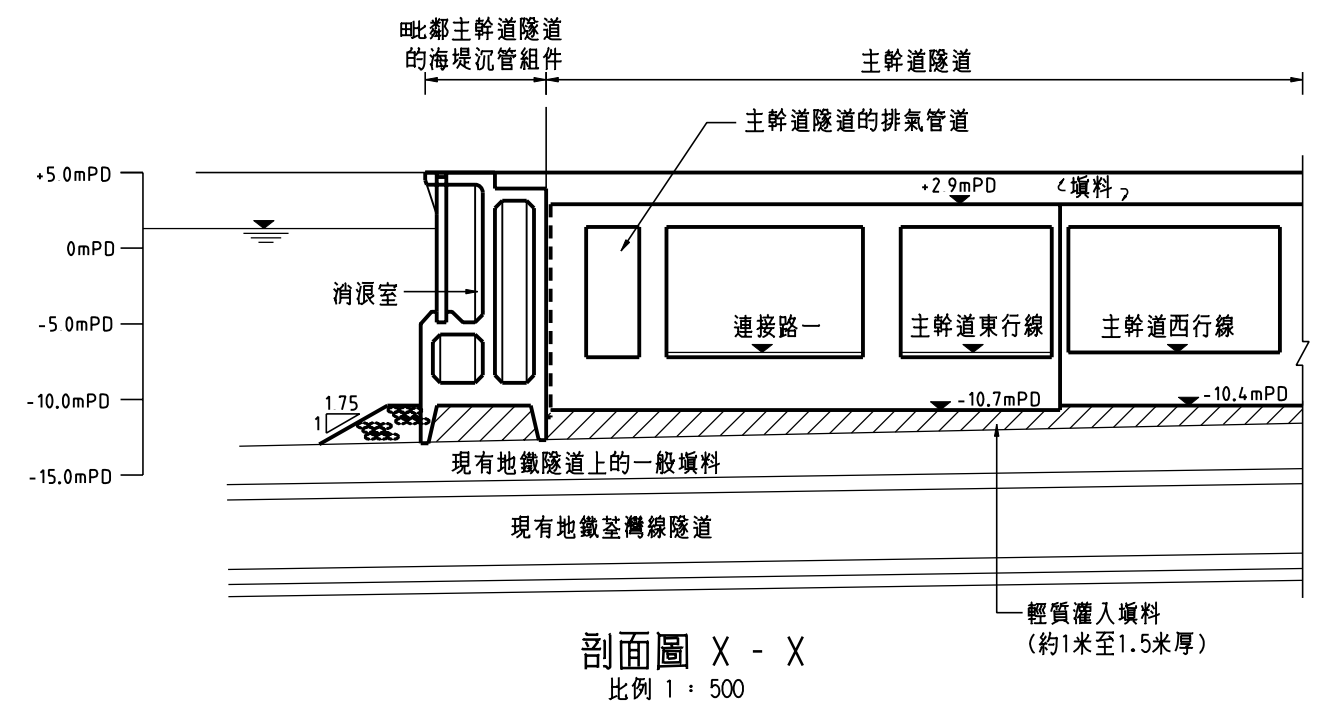

剖面圖 X - X  
比例 1 : 500

DATE: 14/03/2007